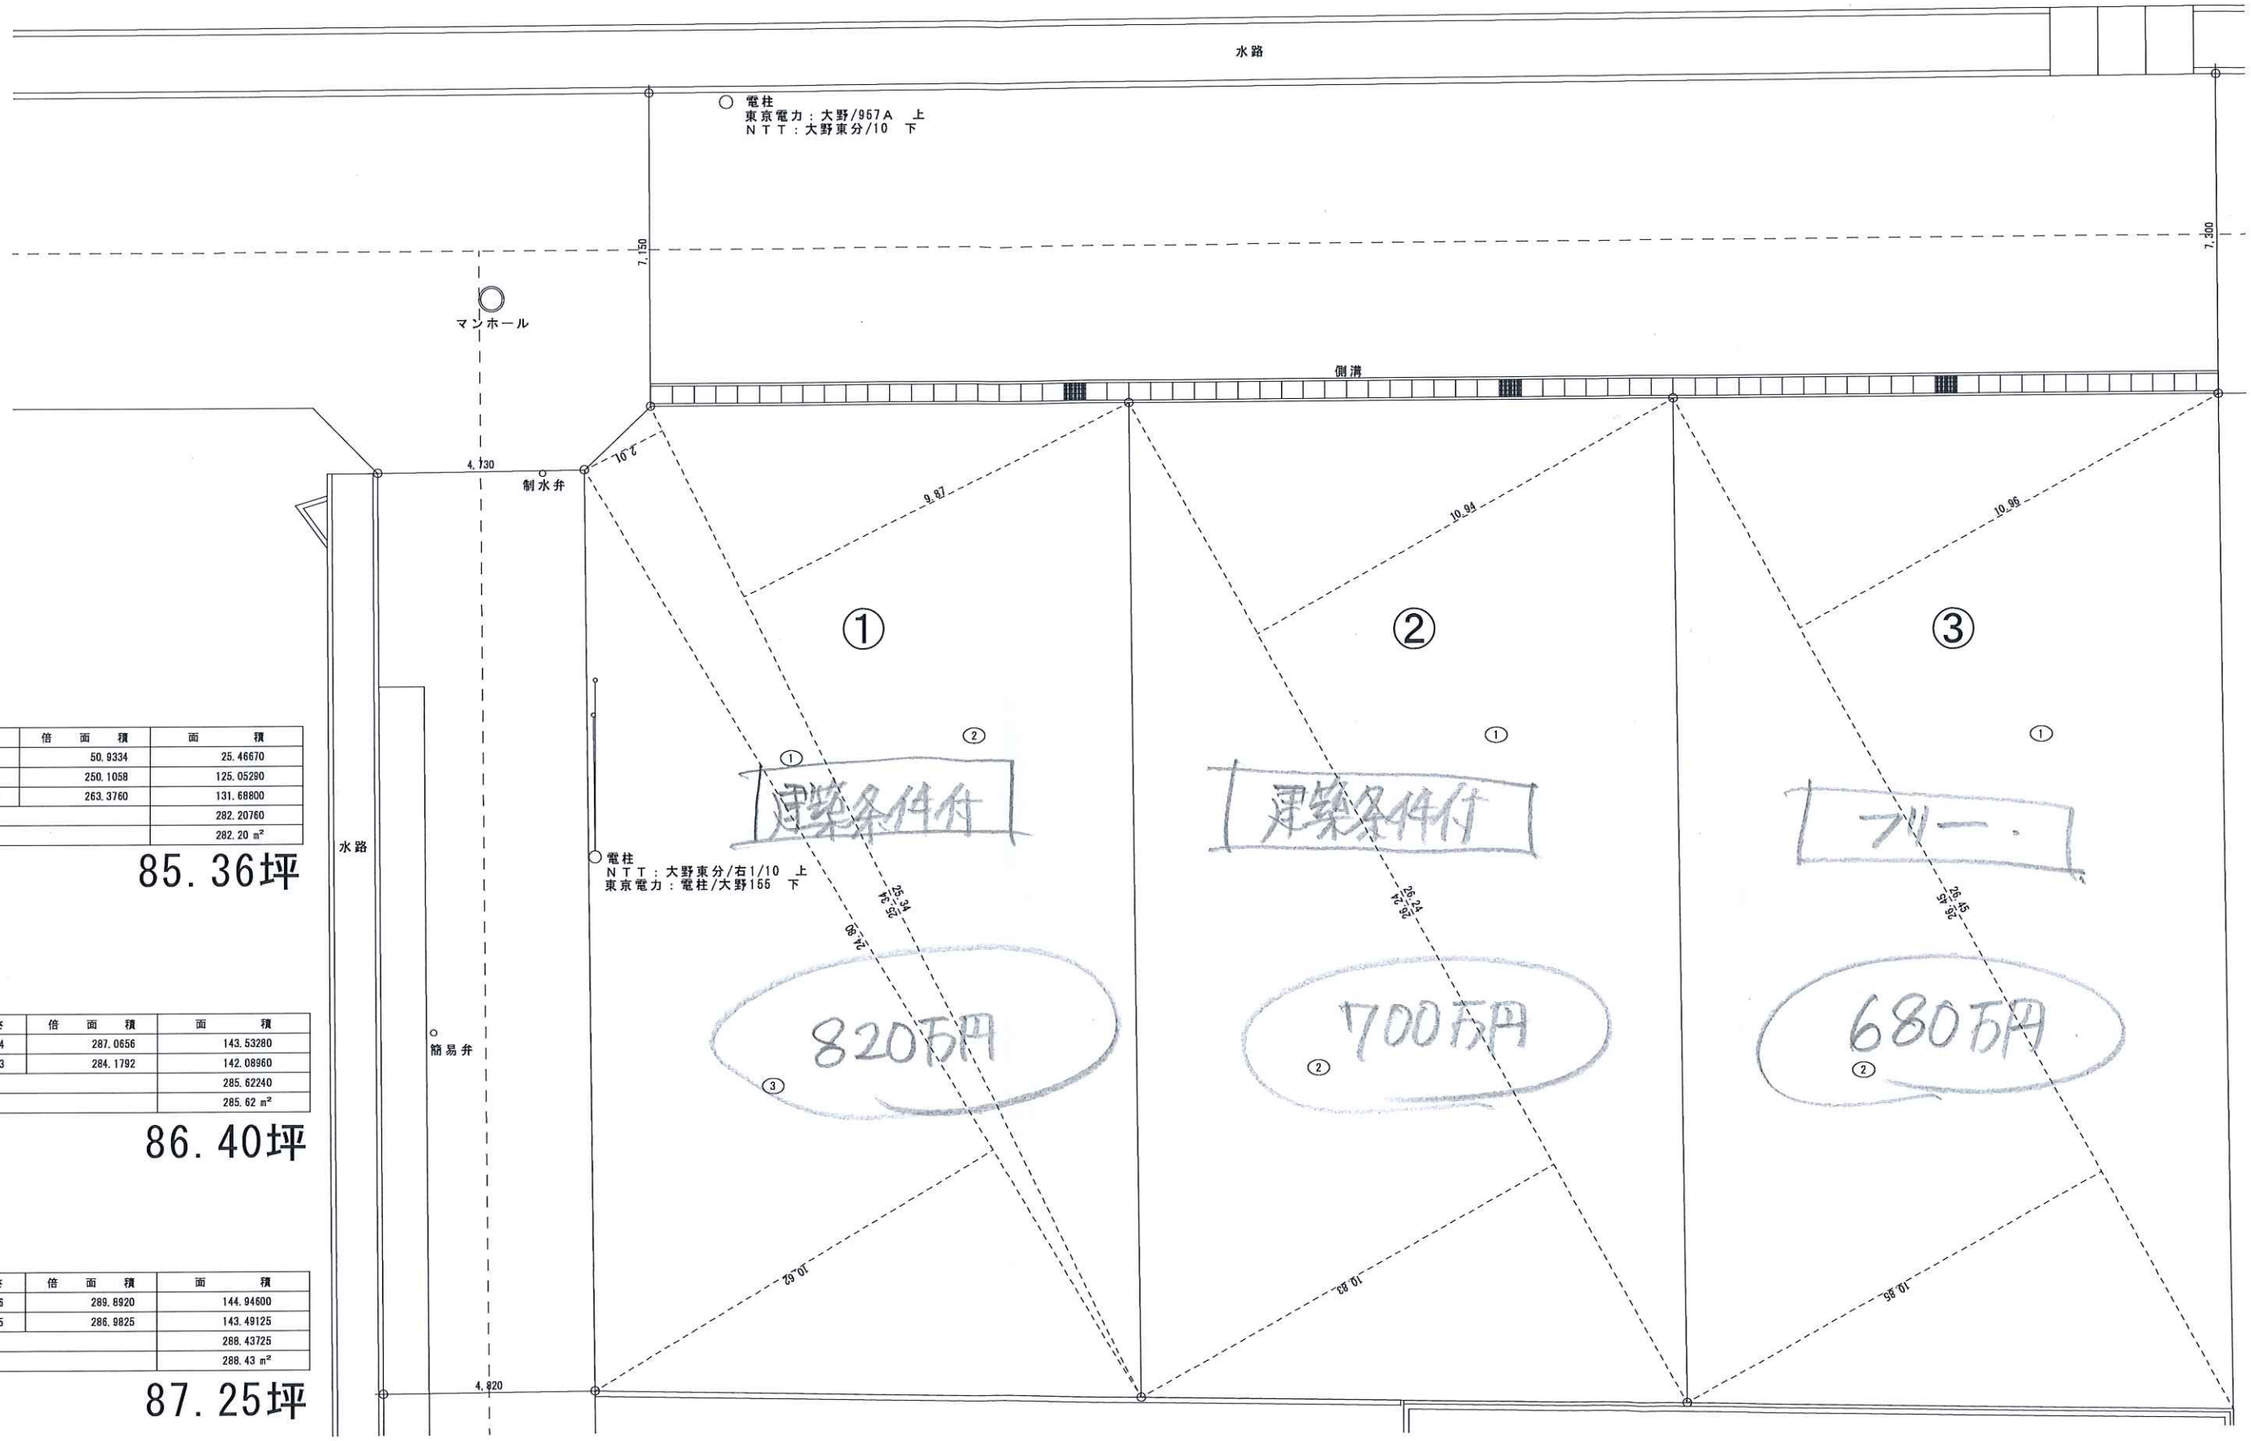

①

番号	底　辺	高　さ	倍　面　積	面　積
1	25.34	2.01	50.9334	25.46670
2	25.34	9.87	250.1058	125.05290
3	24.80	10.62	263.3760	131.68800
合　計				282.20760
敷地面積				282.20 ㎡

85.36坪

②

番号	底　辺	高　さ	倍　面　積	面　積
1	26.24	10.94	287.0656	143.53280
2	26.24	10.83	284.1792	142.08960
合　計				285.62240
敷地面積				285.62 ㎡

86.40坪

③

番号	底　辺	高　さ	倍　面　積	面　積
1	26.45	10.96	289.8920	144.94600
2	26.45	10.85	286.9825	143.49125
合　計				288.43725
敷地面積				288.43 ㎡

87.25坪

株式会社 エコシス建築
特定建設業　栃木県(特-28)25118号
ECOSYS設計事務所　栃木県知事登録　B第4633号
栃木県宇都宮市中今泉3丁目28番10号
ECO-SYS設計事務所　栃木県知事登録　B第4633号
TEL　028-688-8000
FAX　028-688-8080

■checked by
■desinged by
■scale 1：141
■date
■drawing no.